



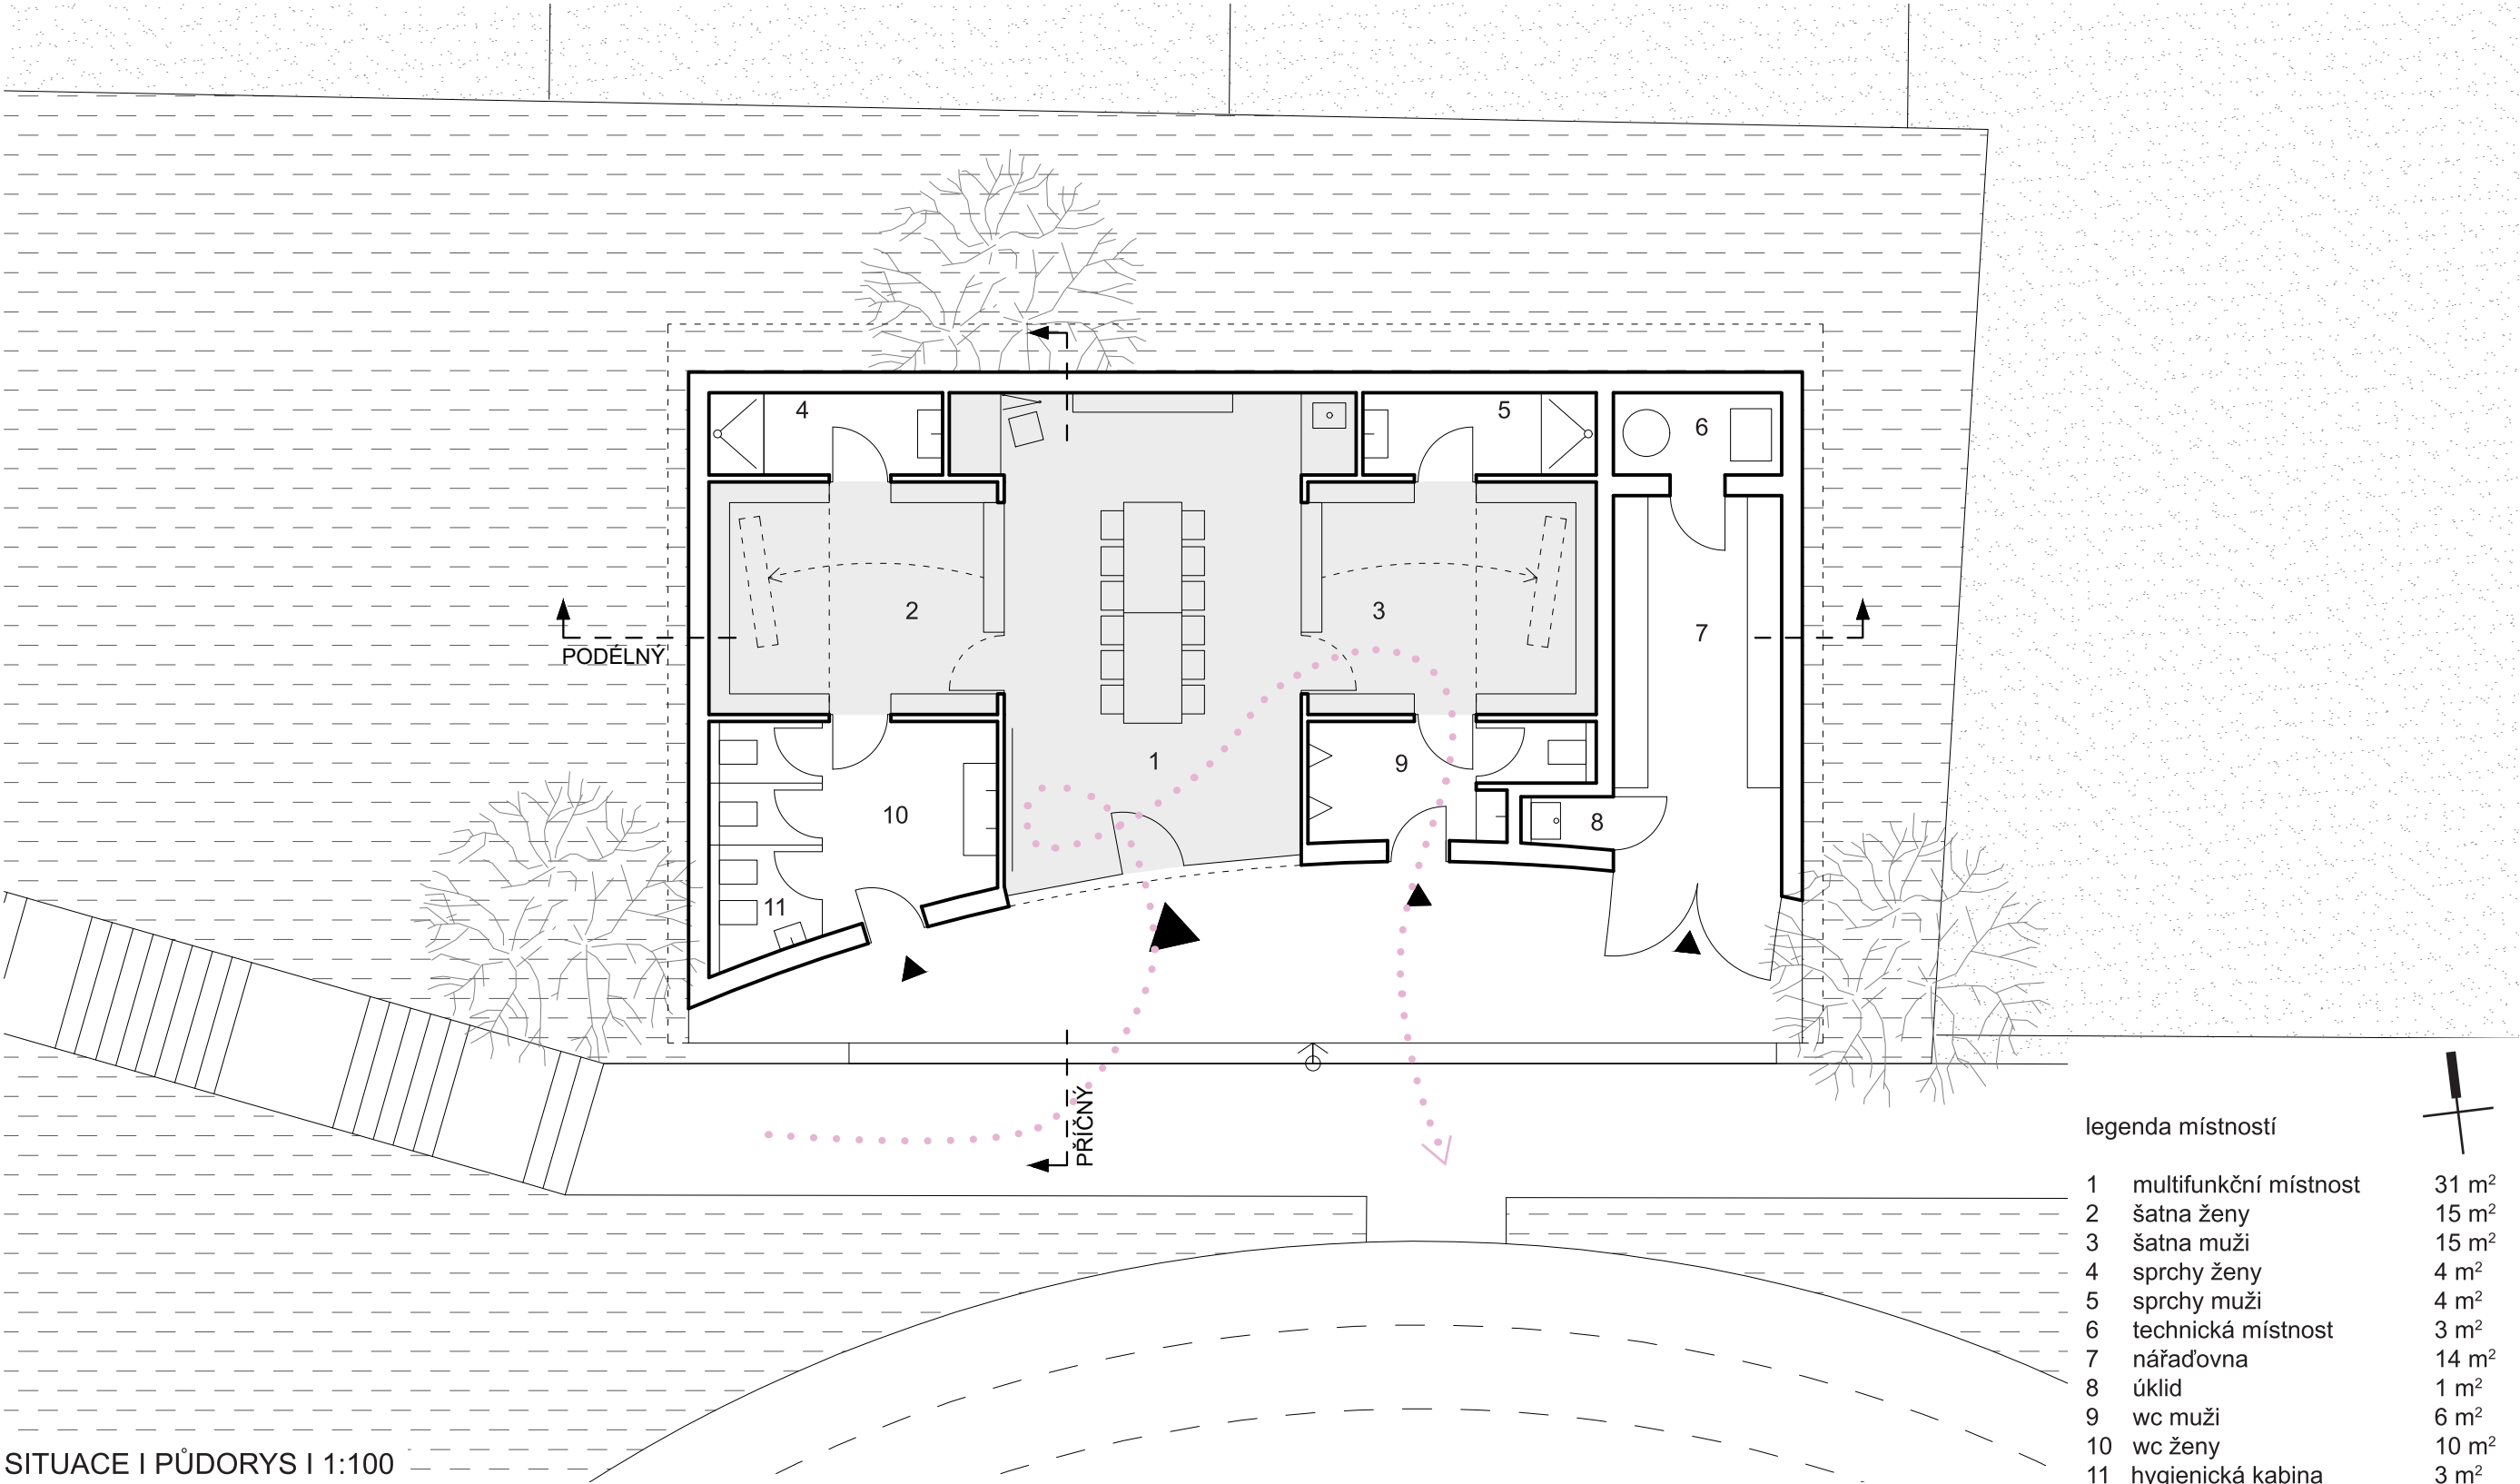

ANOTACE

I přes drobné měřítko se jedná o sebevědomou stavbu, která se funkčně i tvarově propojuje s atletickým sportovištěm a vytváří plnohodnotné klubové zázemí. Veškerá energie směřuje k atletickému oválu - z něj čerpáme i tvarovou inspiraci a jeho iteraci propisujeme do průčelí, čímž dáváme jednoznačně najevo, že dům patří atletům. Stavbu umísťujeme do nejrovinatější části vymezeného prostoru. Aby provoz nerušil zahrady přilehlých rodinných domů, jsou tři fasády zcela uzavřené - vše se odehrává směrem k oválu. Prvním výškovým stupněm se dotýkáme přilehlého chodníku a pokračujeme na zvýšenou krytou terasu, která slouží jako tribuna. Z ní se dostáváme buď do skladu sportovního náčiní, na obě toalety nebo do multifunkční místnosti. Ta má půdorys kříže a nabízí variabilní dispozici, kdy po přesunutí mobilní části jednotlivých šaten dojde k vytvoření velkorysého prostoru, který může sloužit pro společenské setkání nebo pro skupinové cvičení. V místnosti je i část s uzavíratelnou pracovním a kuchyňka. Obě šatny mají střešní světlík, který umožňuje přirozené provětrání prostoru a zároveň šatny prosvětluje.

FUNKČNÍ SCHÉMATA

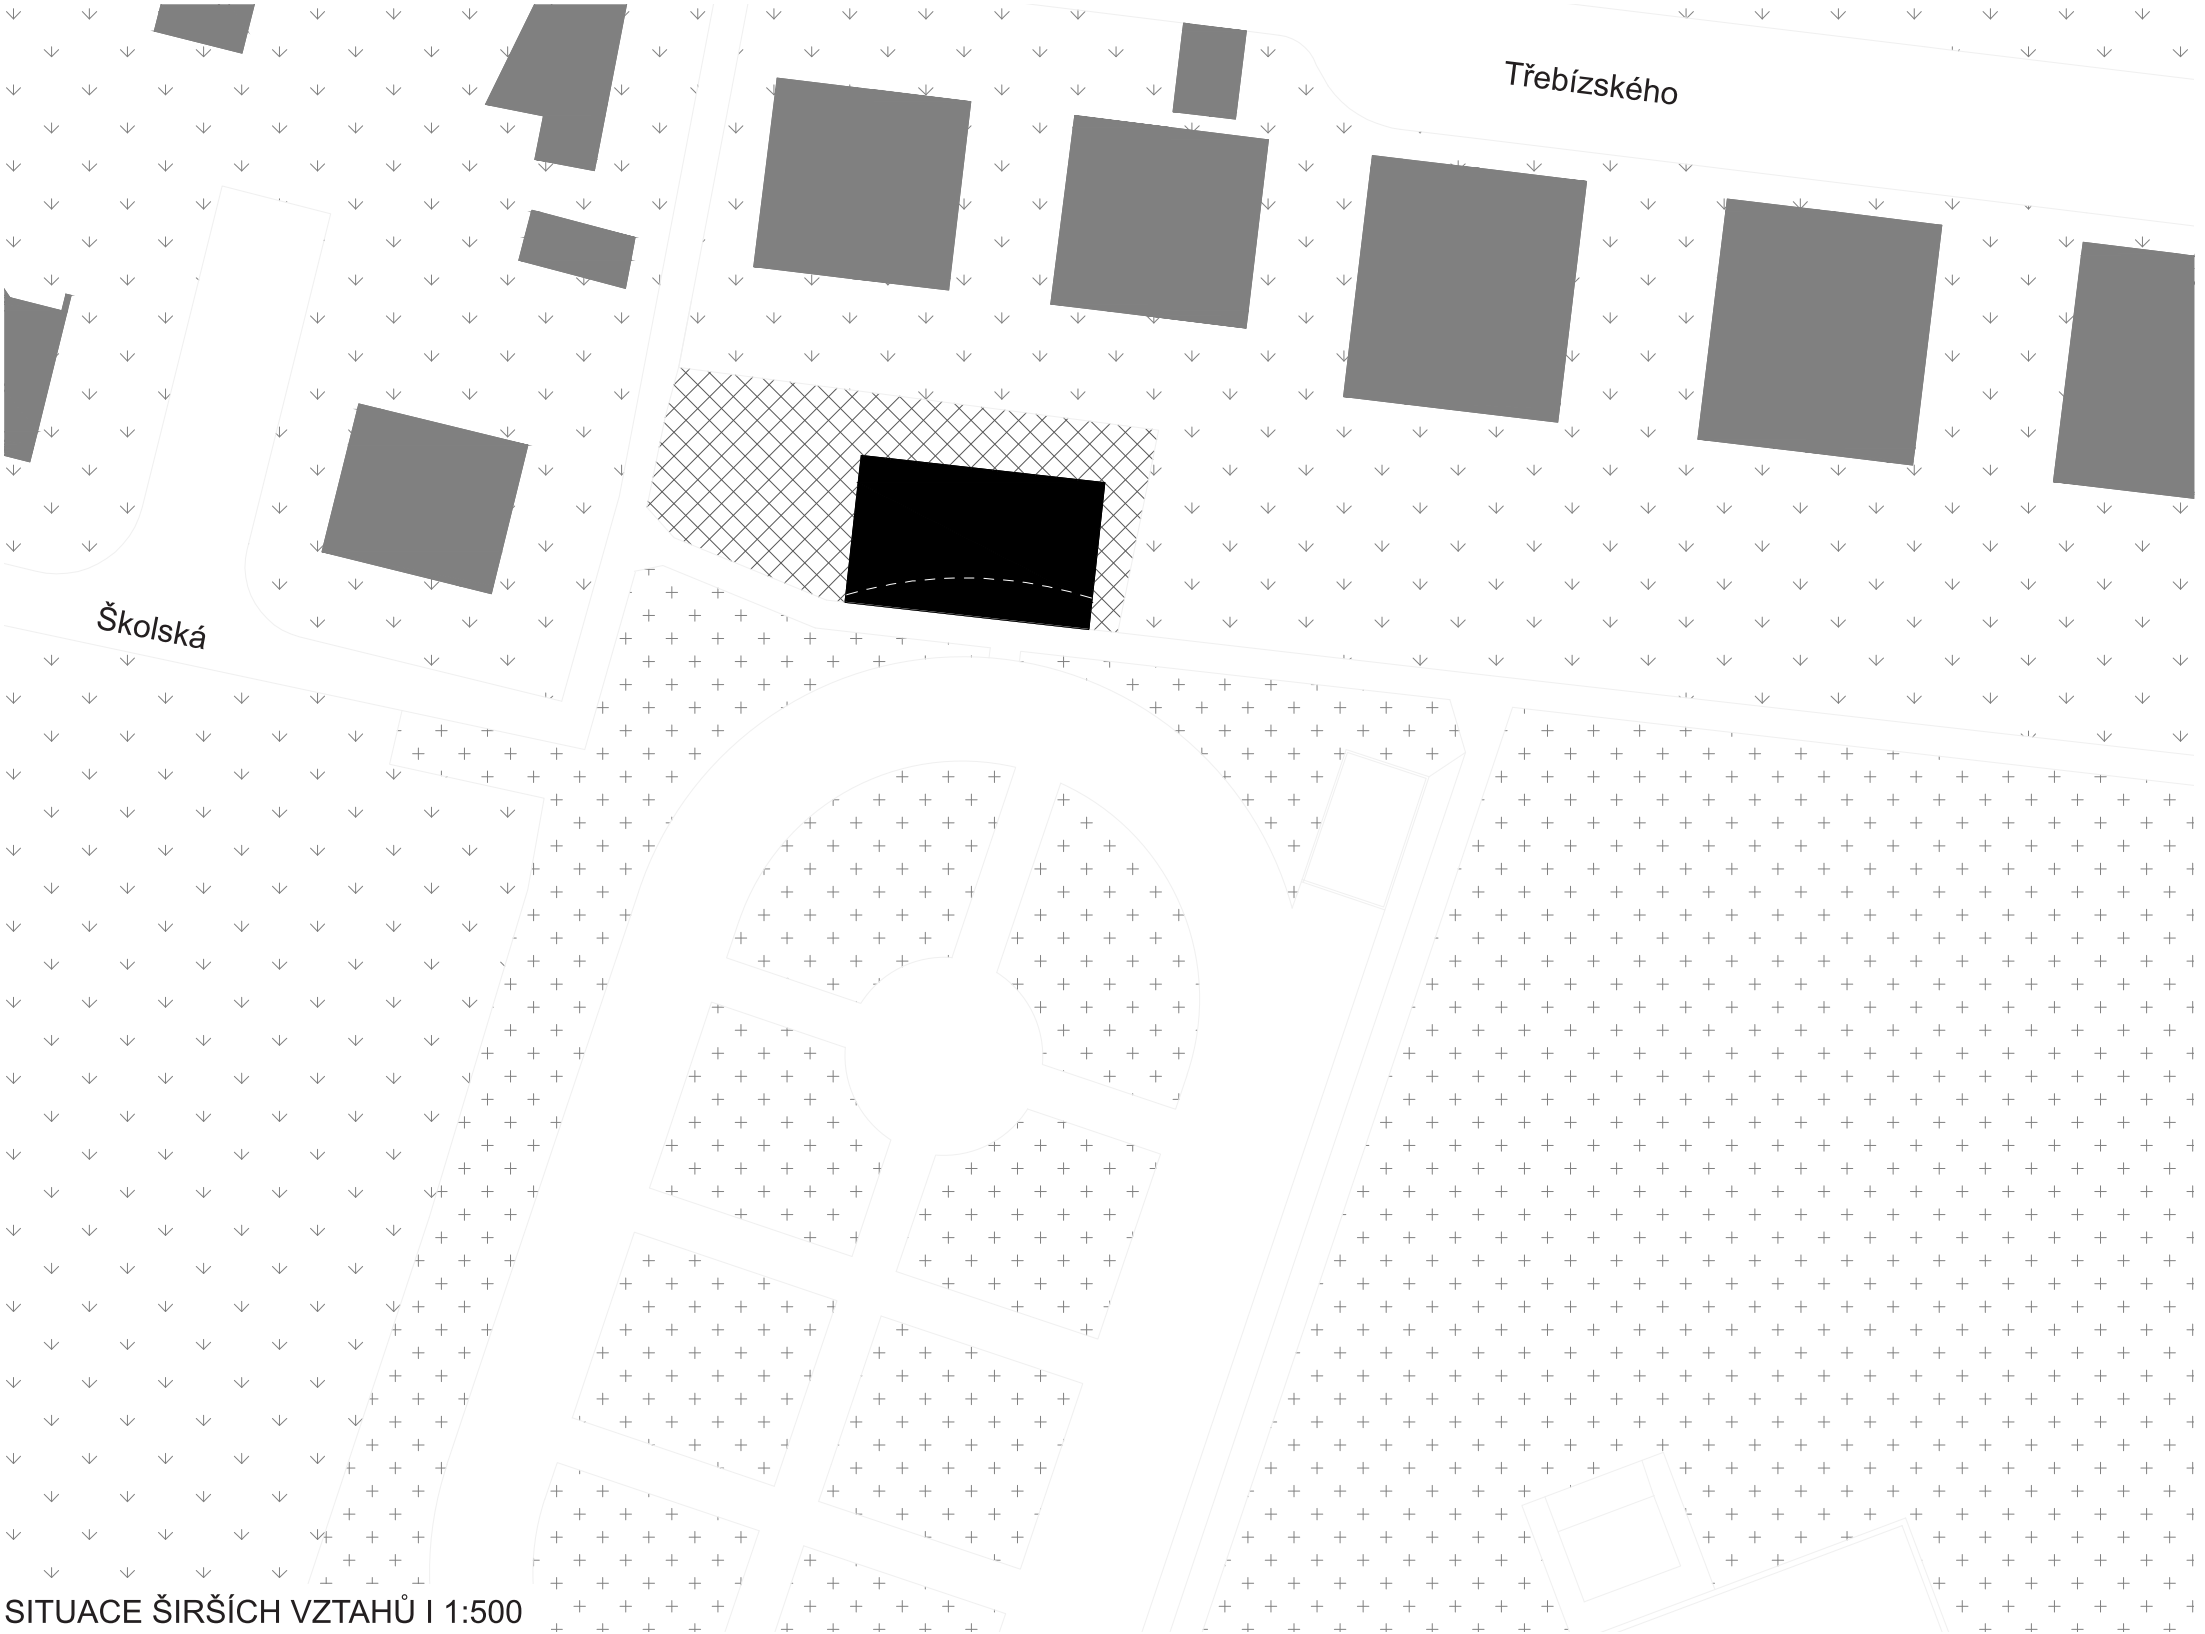